


**przykładowa aranżacja:
USŁUGI FINANSOWE lub BIURO PODRÓŻY**

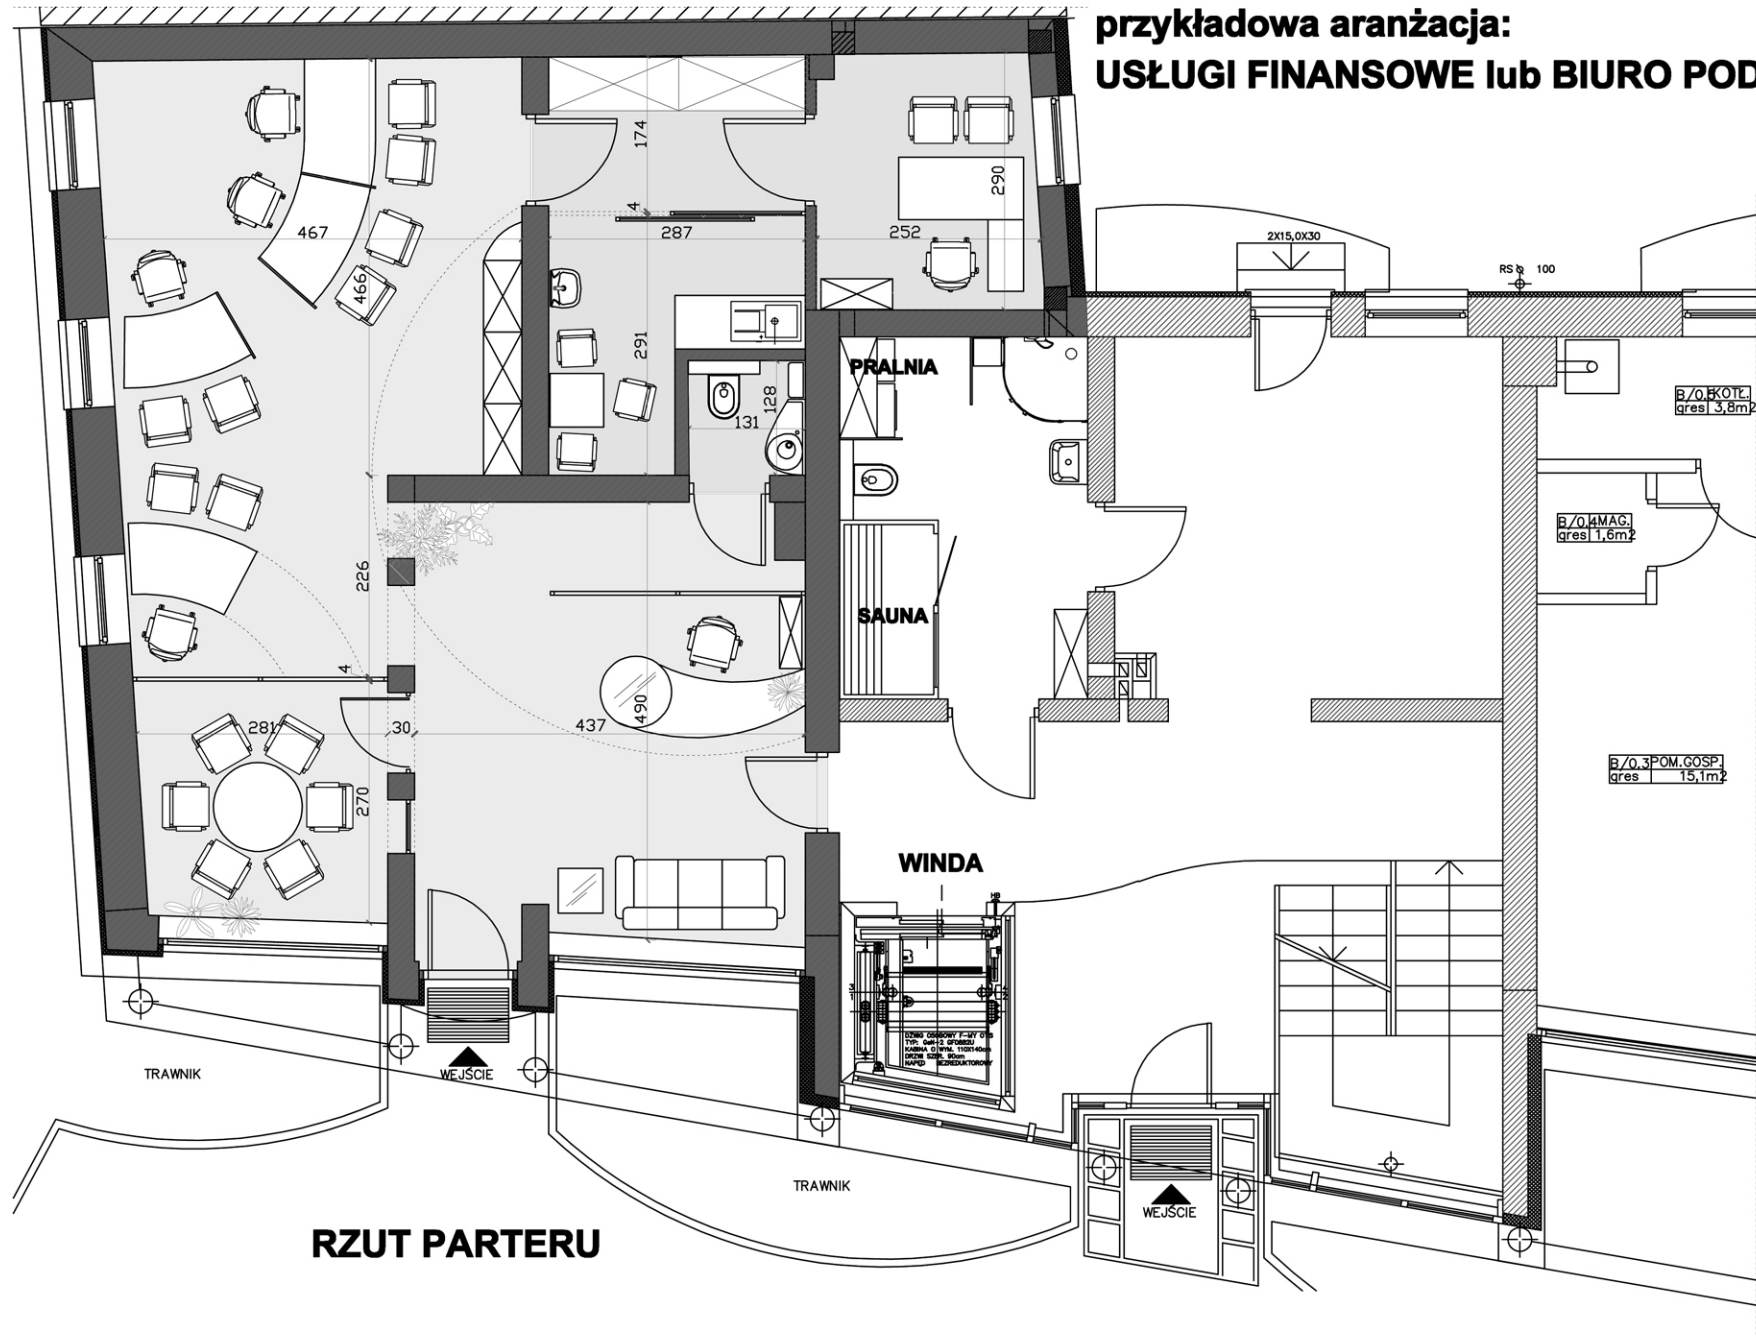

RZUT PARTERU