


**przykładowa aranżacja:
ELEGANCKIE BIURO lub PRACOWNIA PROJEKTOWA**

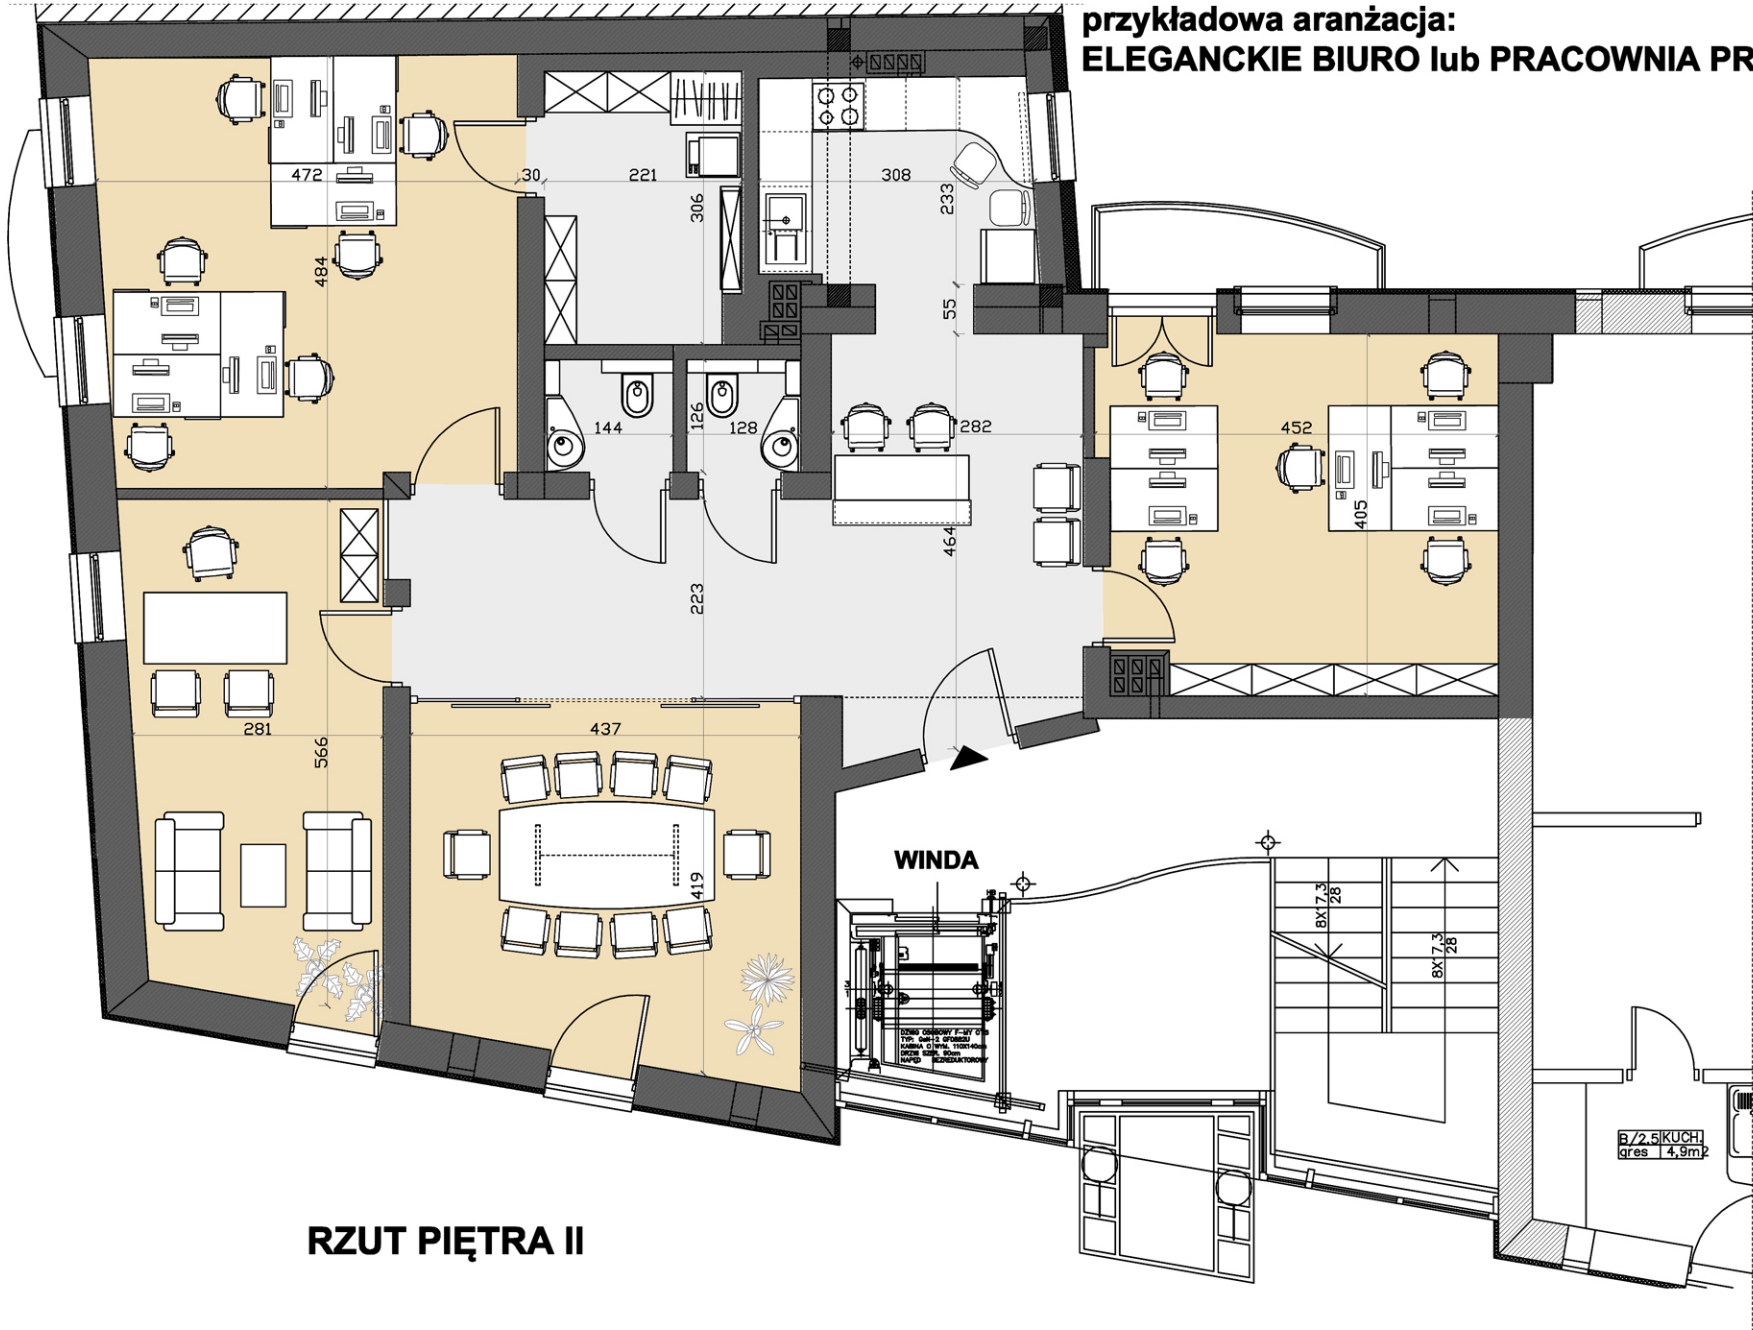

RZUT PIĘTRA II